




PARKA KVARTĀLS

Stāvvietas Mazā stērstu iela 4

Mazā Stērstu iela

Dignājas iela

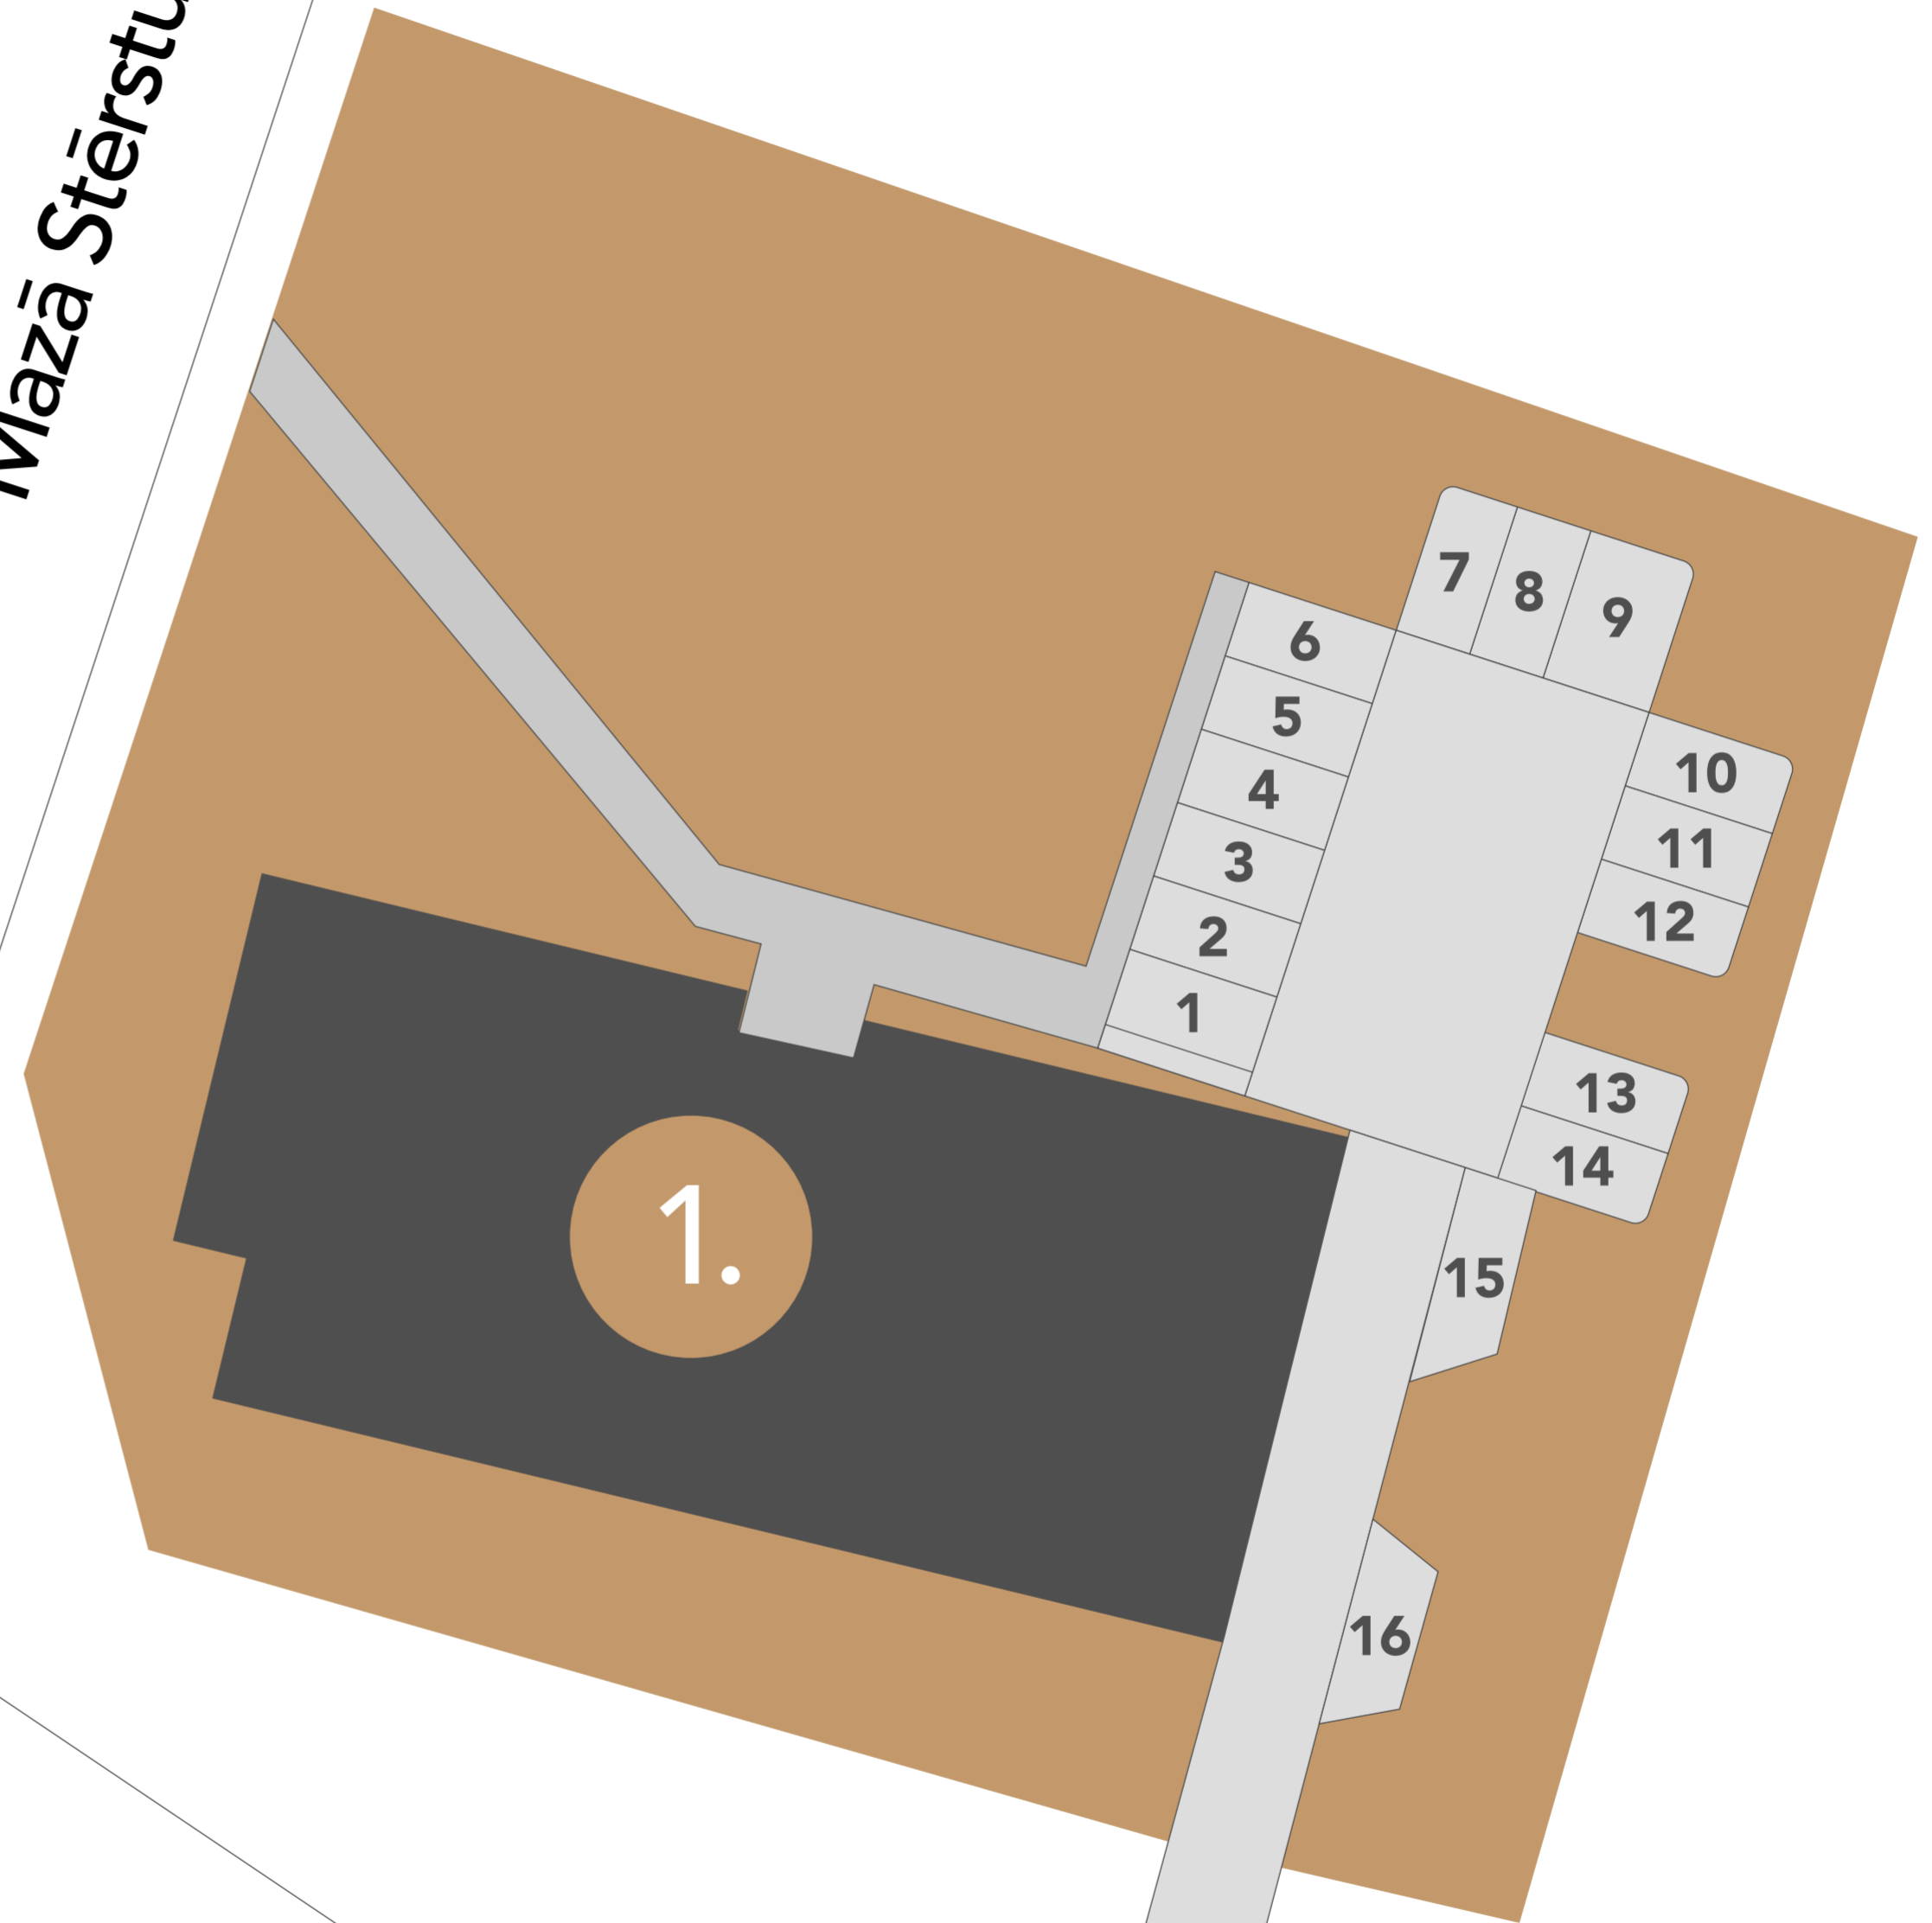

Local project manager
Rolands Purmalis

rolands@oneroof.lv
+371 29123126

RETTERRA

INVEGO